


Parkierung • Untergeschoss

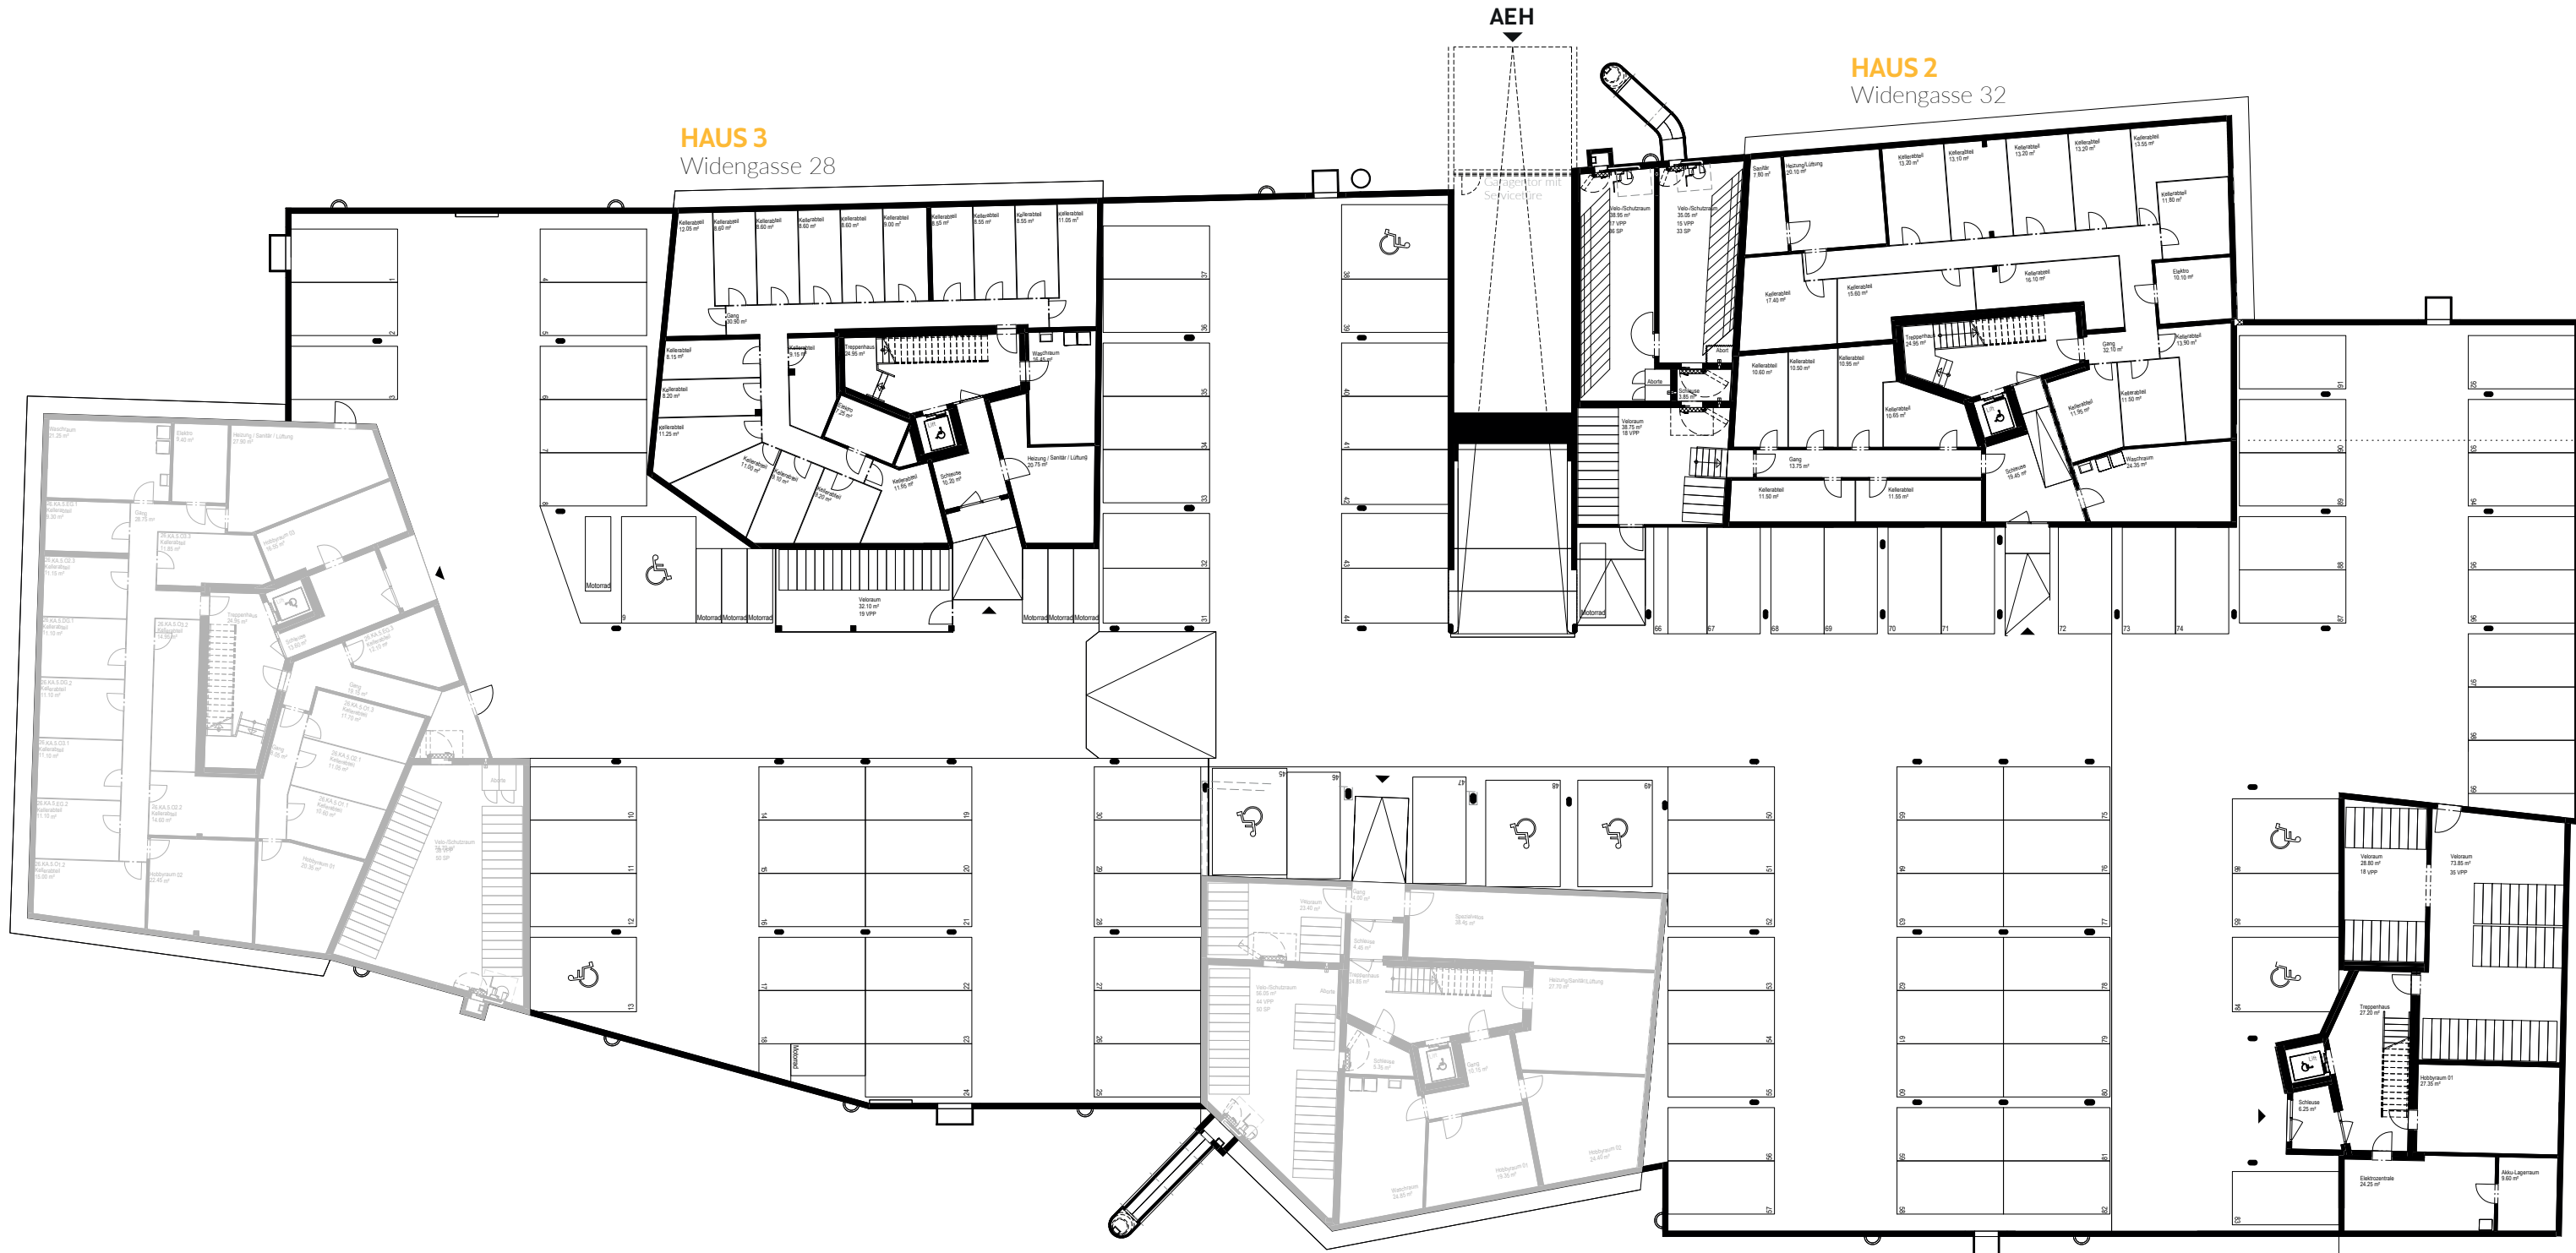

HAUS 3
Widengasse 28

HAUS 2
Widengasse 32

HAUS 1
Widengasse 34