


# Parkierung • Untergeschoss

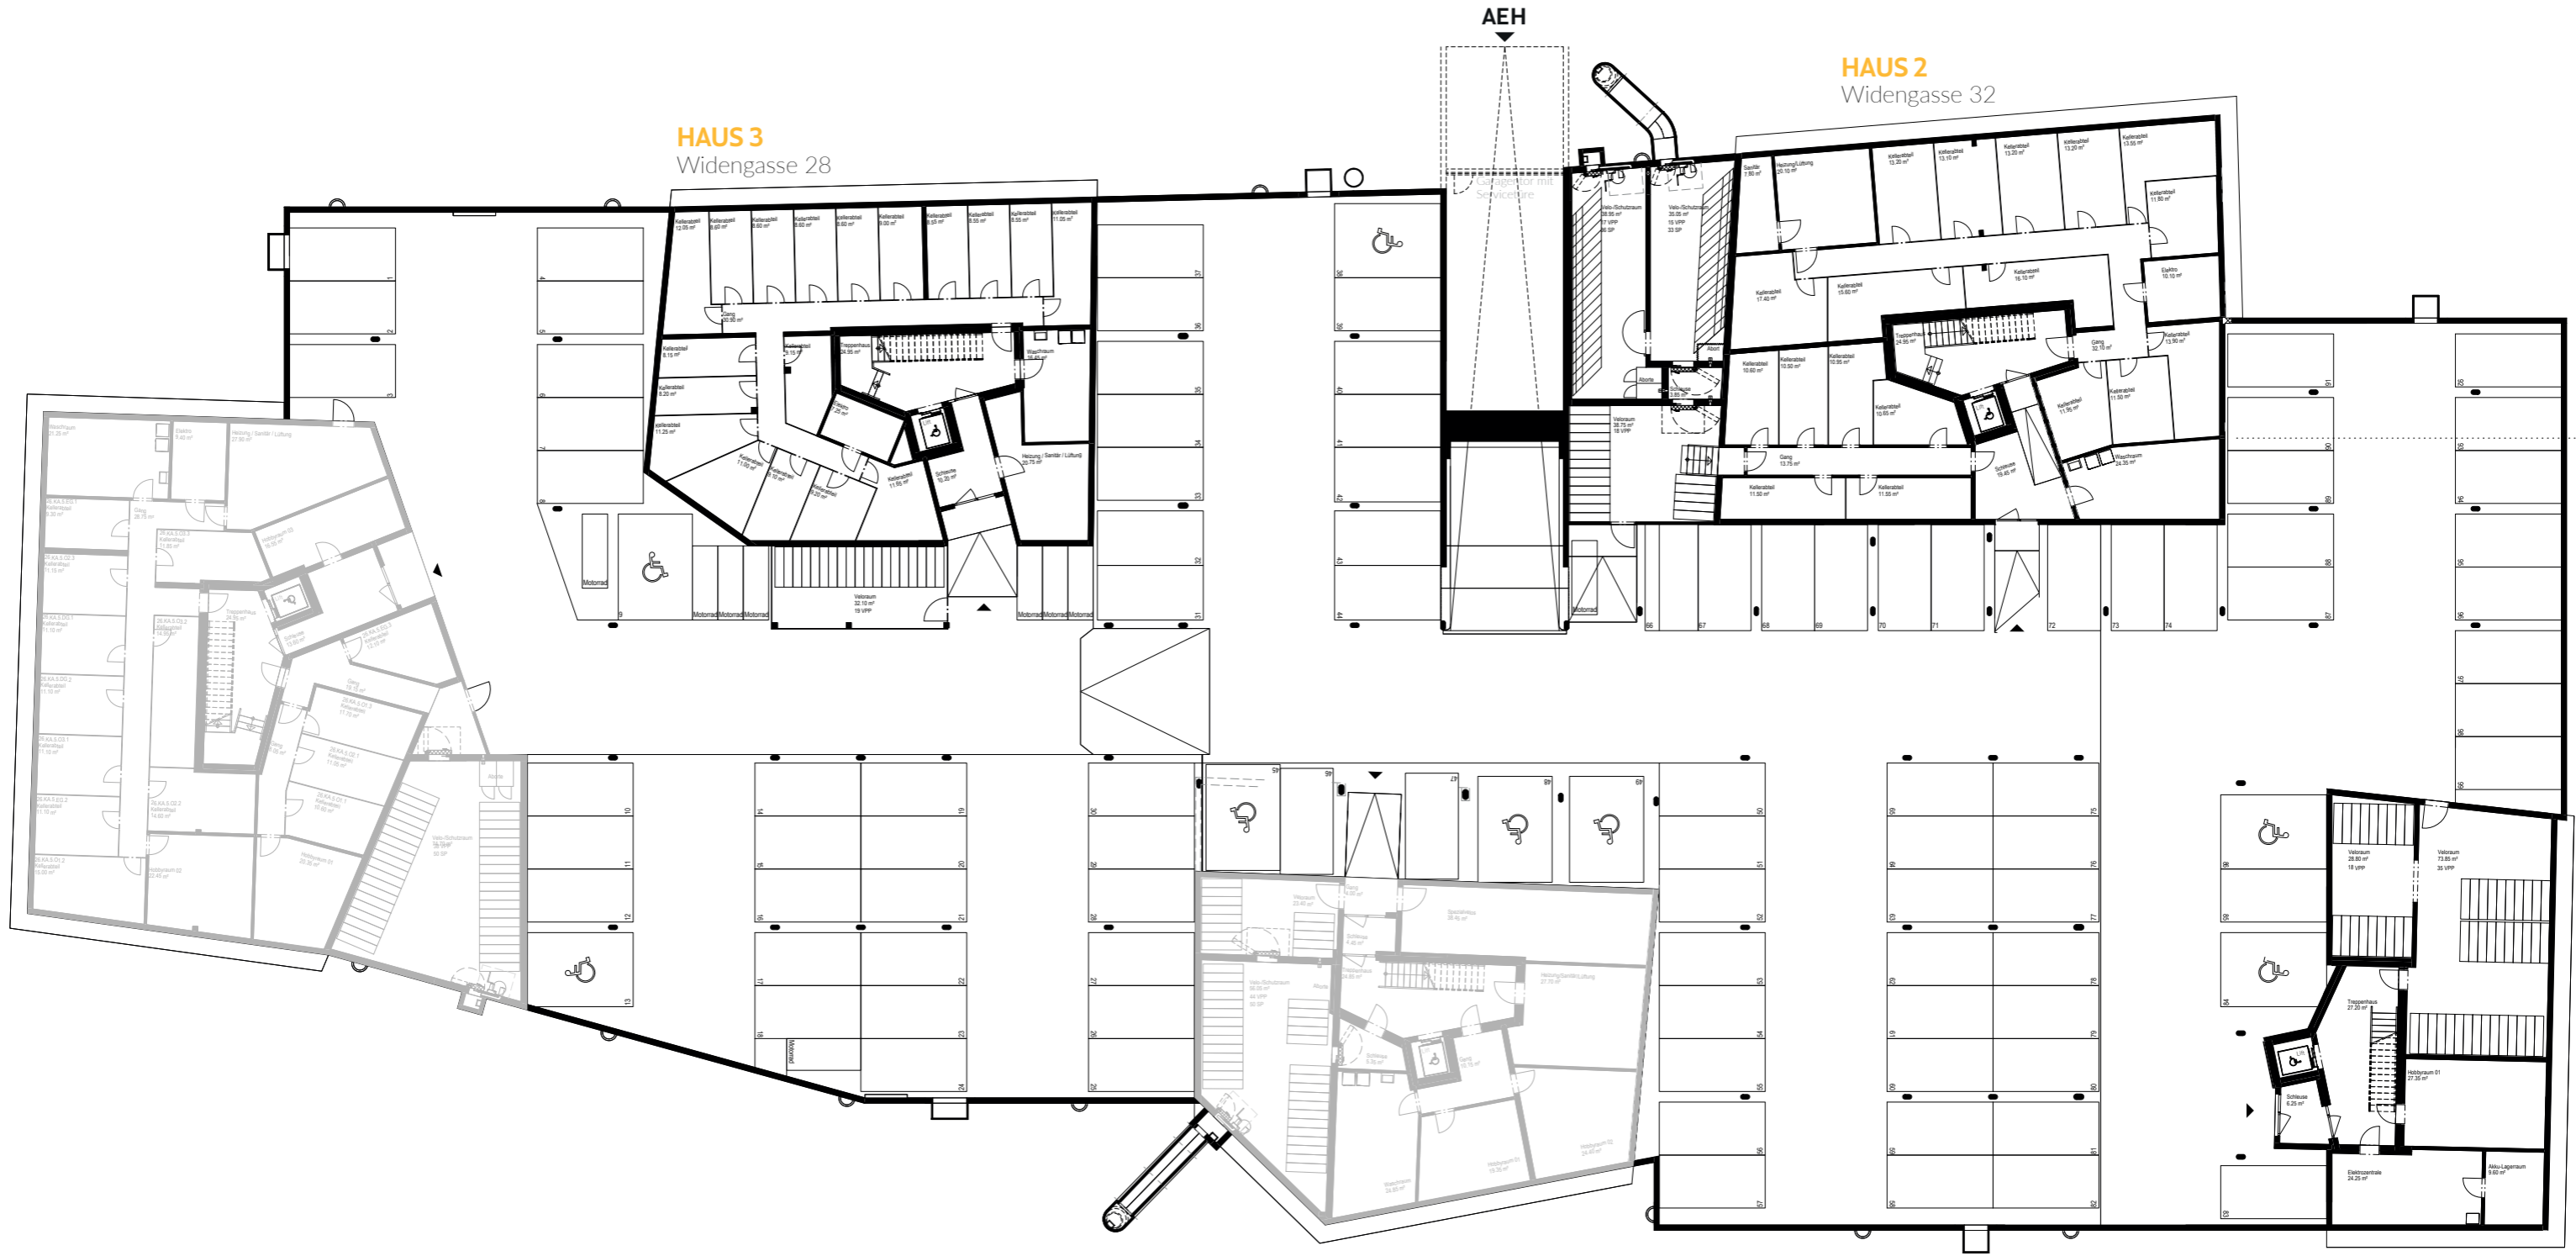

**HAUS 3**  
Widengasse 28

**HAUS 2**  
Widengasse 32

**HAUS 1**  
Widengasse 34